


KATASTERVERMESSUNG

KURHAUS TARASP

TRINKHALLE

1898

ORIGINAL N<sup>o</sup> 1

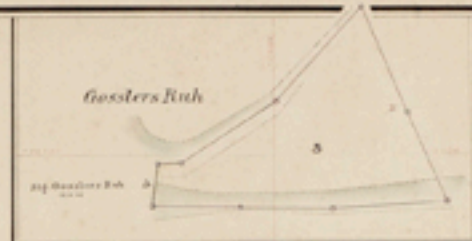

G e m e i n d e S c h u l l

J u n

W a r h u s D e m p f e r w e r k

D i s t r i k t

T R I N K H A L L E

G e m e i n d e T a r a s p



MASSTAB

1:500



AUFNAHME  
durch das  
TECHNISCHE BUREAU  
von  
Franz Item  
SCHULS



KATASTERVERMESSUNG

ORIGINAL N<sup>o</sup>2

KURHAUS TARASP

NAIRS

1898

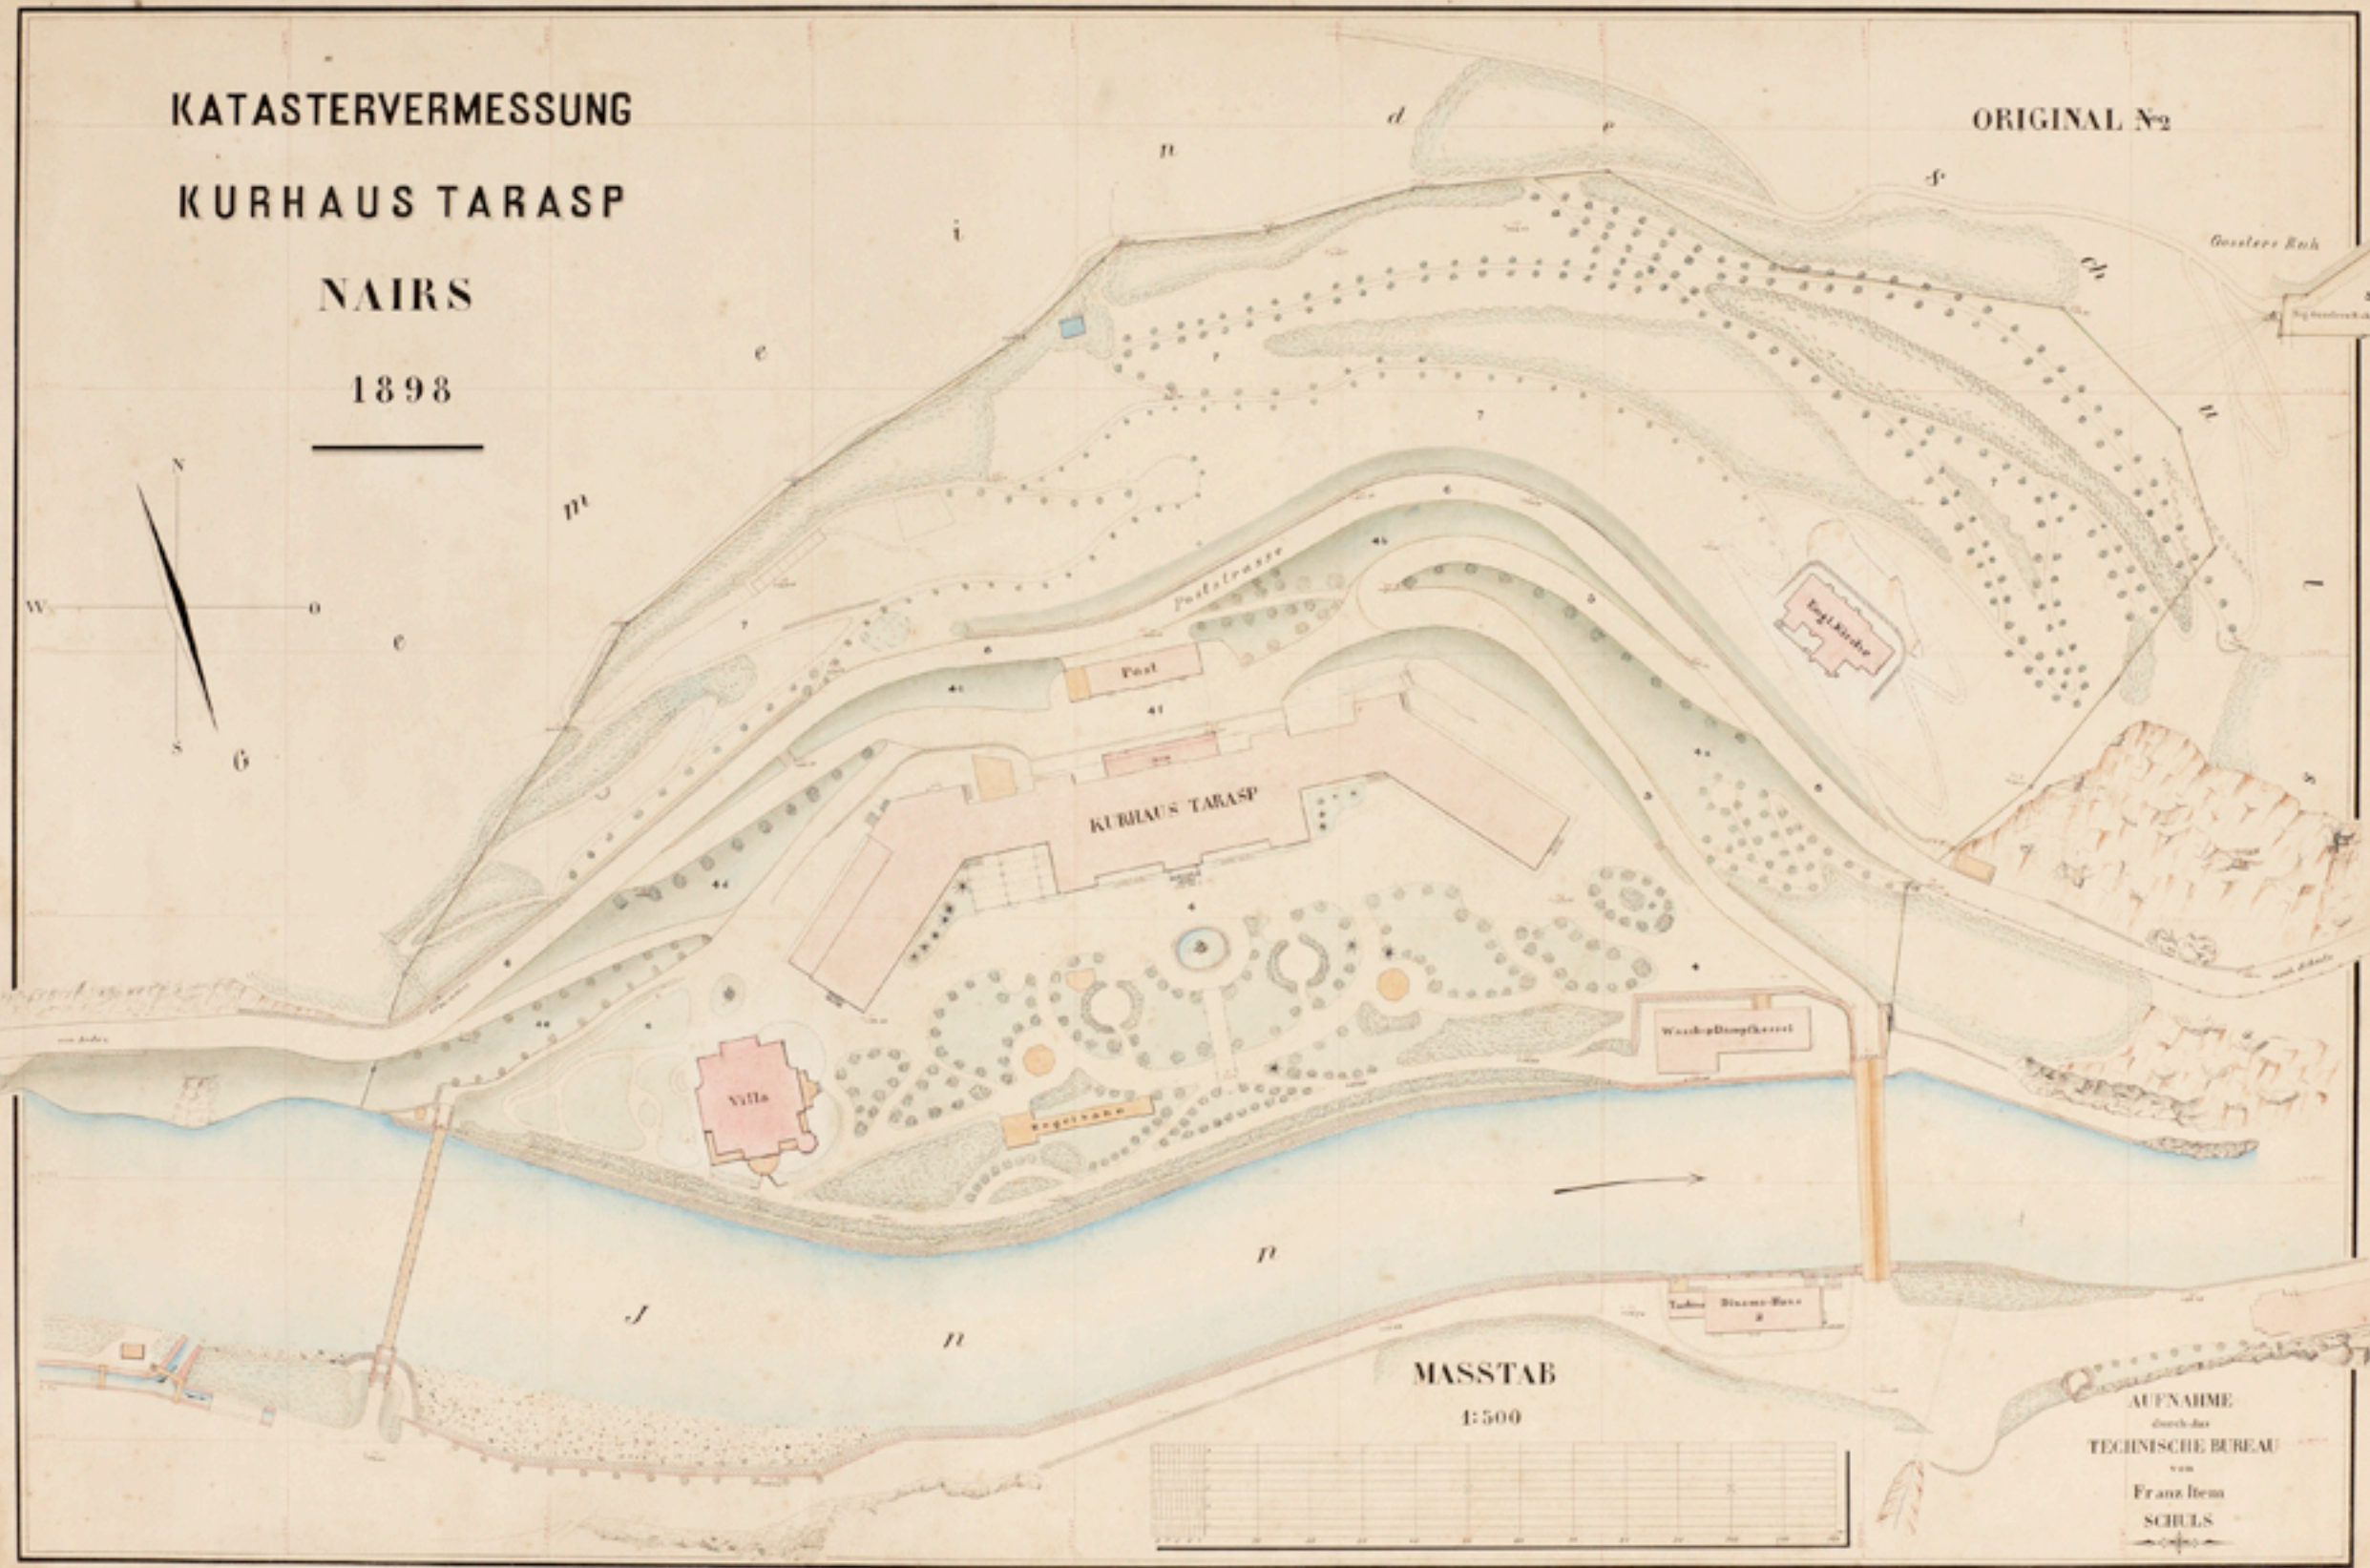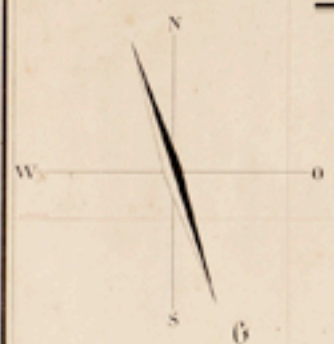

MASSTAB

1:500

AUFNAHME  
durch das  
TECHNISCHE BUREAU  
von  
Franz Item  
SCHULS



KATASTERVERMESSUNG

KURHAUS TARASP

BARAIGLA

1898

ORIGINAL N:4



MASSTAB

1:1000



AUFNAHME  
durch das  
TECHNISCHE BUREAU  
von  
Franz Ben  
SCHULS

