

Nutzfläche = 415 m²
 GF = 546 m²

Fundaziun NAIRS , Zentrum für Gegenwartskunst
Sanierung/ Umbau
 Parzelle Nr. 11-1808

Planungsstand: Sommer 2011

Projekt Nr. 0801

GRUNDRISS ERDGESCHOSS

M 1 : 200

Legende


- Bestand
- Neu
- Abriss Grundriss
- Abriss Ansicht
- Öffentliche Räume
- Private Räume


Planung und Ausführung:

ARGE PR Padrun & Rösch

Urs Padrun
 Chasa 89
 7545 Guarda
 Tel 081/ 860 09 20
 info@padrun-architektur.ch

Christof Rösch
 Schigliana 183
 7554 Sent
 Tel. 081/ 860 05 98
 ch.roesch@schigliana.com

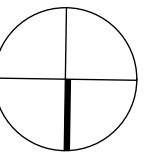

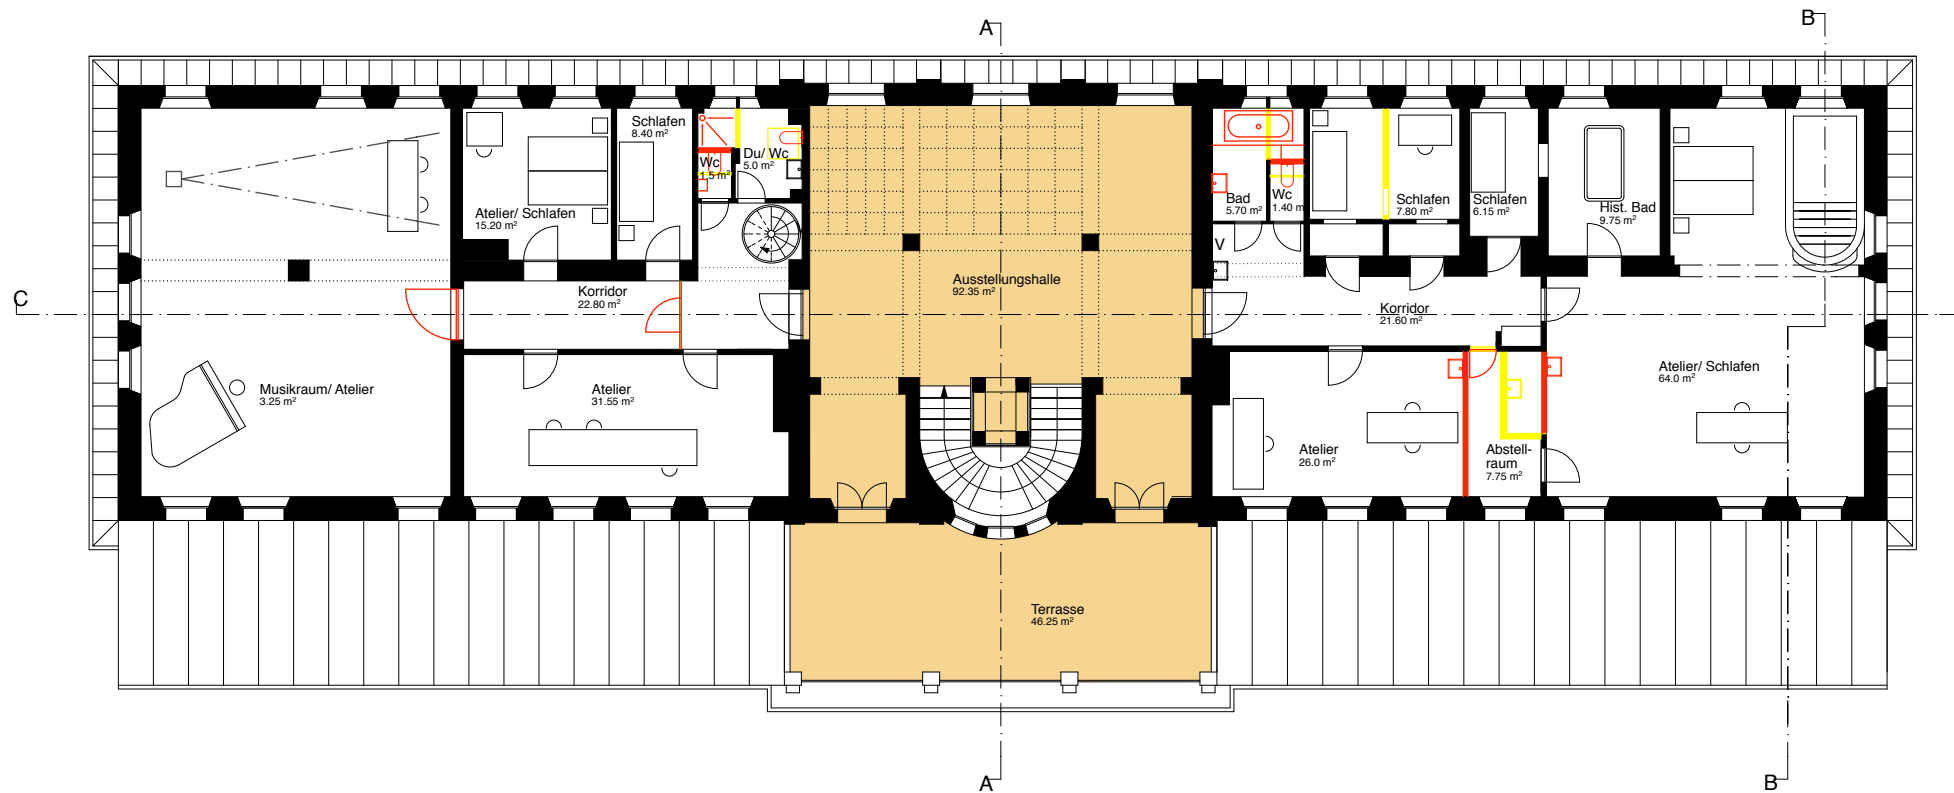

Nutzfläche = 425 m²
 GF = 542 m²

Fundaziun NAIRS , Zentrum für Gegenwartskunst
Sanierung/ Umbau
 Parzelle Nr. 11-1808

Planungsstand: Sommer 2011

Projekt Nr. 0801

GRUNDRISS OBERGESCHOSS

M 1 : 200

Planung und Ausführung:


ARGE PR Padrun & Rösch

Legende

- Bestand
- Neu
- Abriss Grundriss
- Abriss Ansicht
- Öffentliche Räume
- Private Räume

Urs Padrun
 Chasa 89
 7545 Guarda
 Tel 081/ 860 09 20
 info@padrun-architektur.ch

Christof Rösch
 Schigliana 183
 7554 Sent
 Tel. 081/ 860 05 98
 ch.roesch@schigliana.com

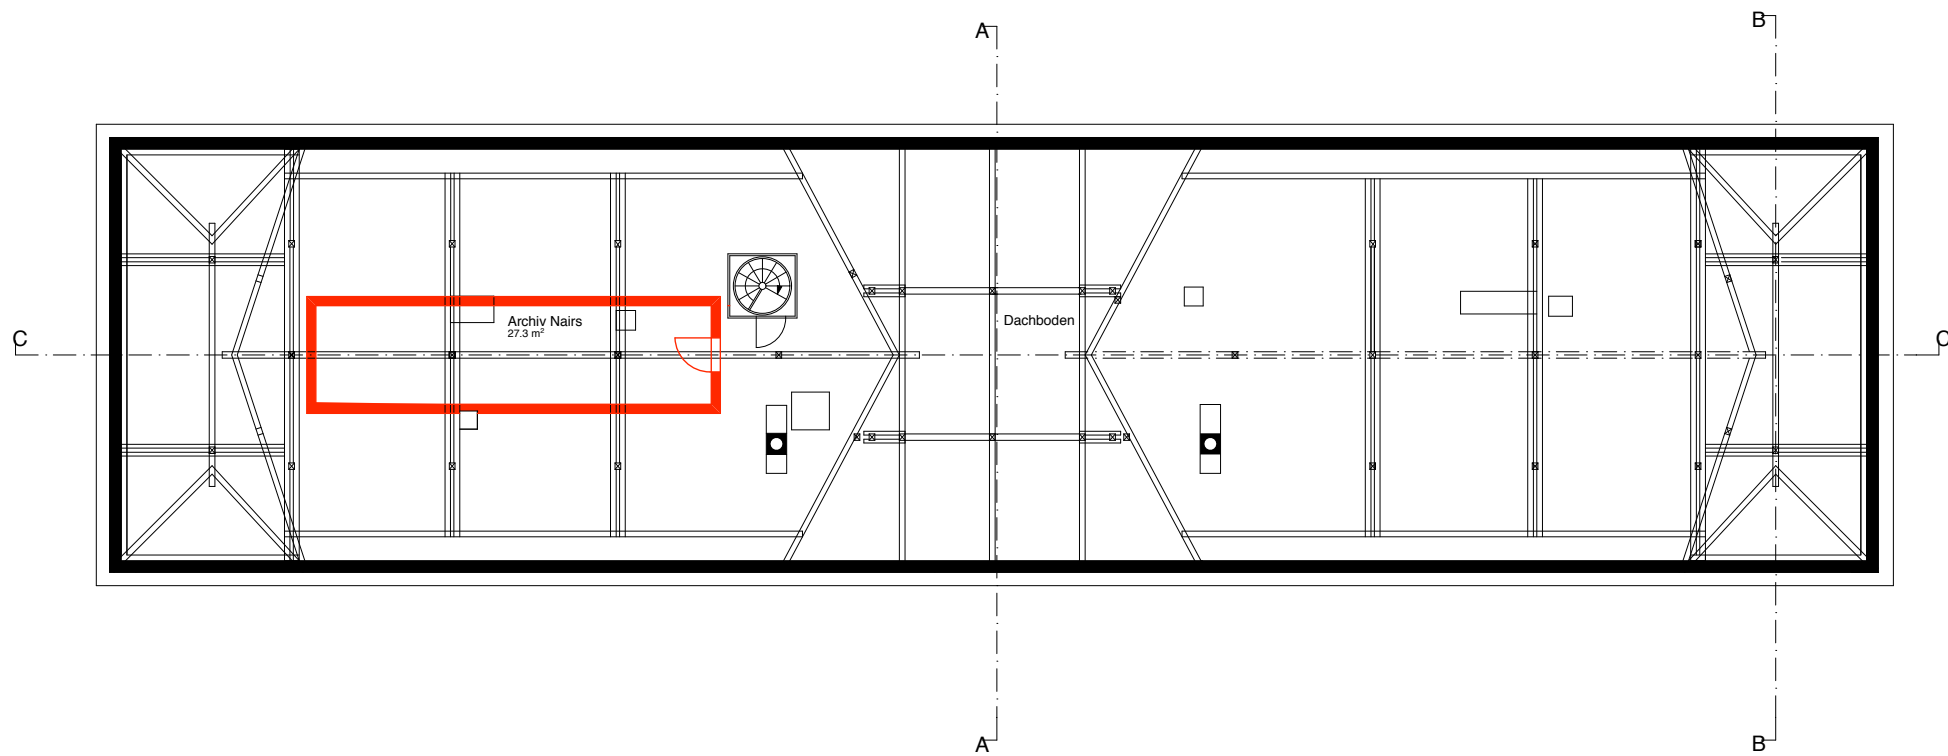

Fundaziun NAIRS , Zentrum für Gegenwartskunst
Sanierung/Umbau
 Parzelle Nr. 11-1808

Planungsstand: Sommer 2011

Projekt Nr. 0801

GRUNDRISS DACHGESCHOSS

M 1 : 200

Planung und Ausführung:



ARGE PR Padrun & Rösch

Legende

Bestand	
Neu	
Abriss Grundriss	
Abriss Ansicht	
Öffentliche Räume	
Private Räume	

Urs Padrun
 Chasa 89
 7545 Guarda
 Tel 081/ 860 09 20
 info@padrun-architektur.ch

Christof Rösch
 Schigliana 183
 7554 Sent
 Tel. 081/ 860 05 98
 ch.roesch@schigliana.com

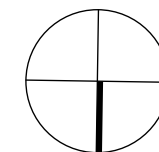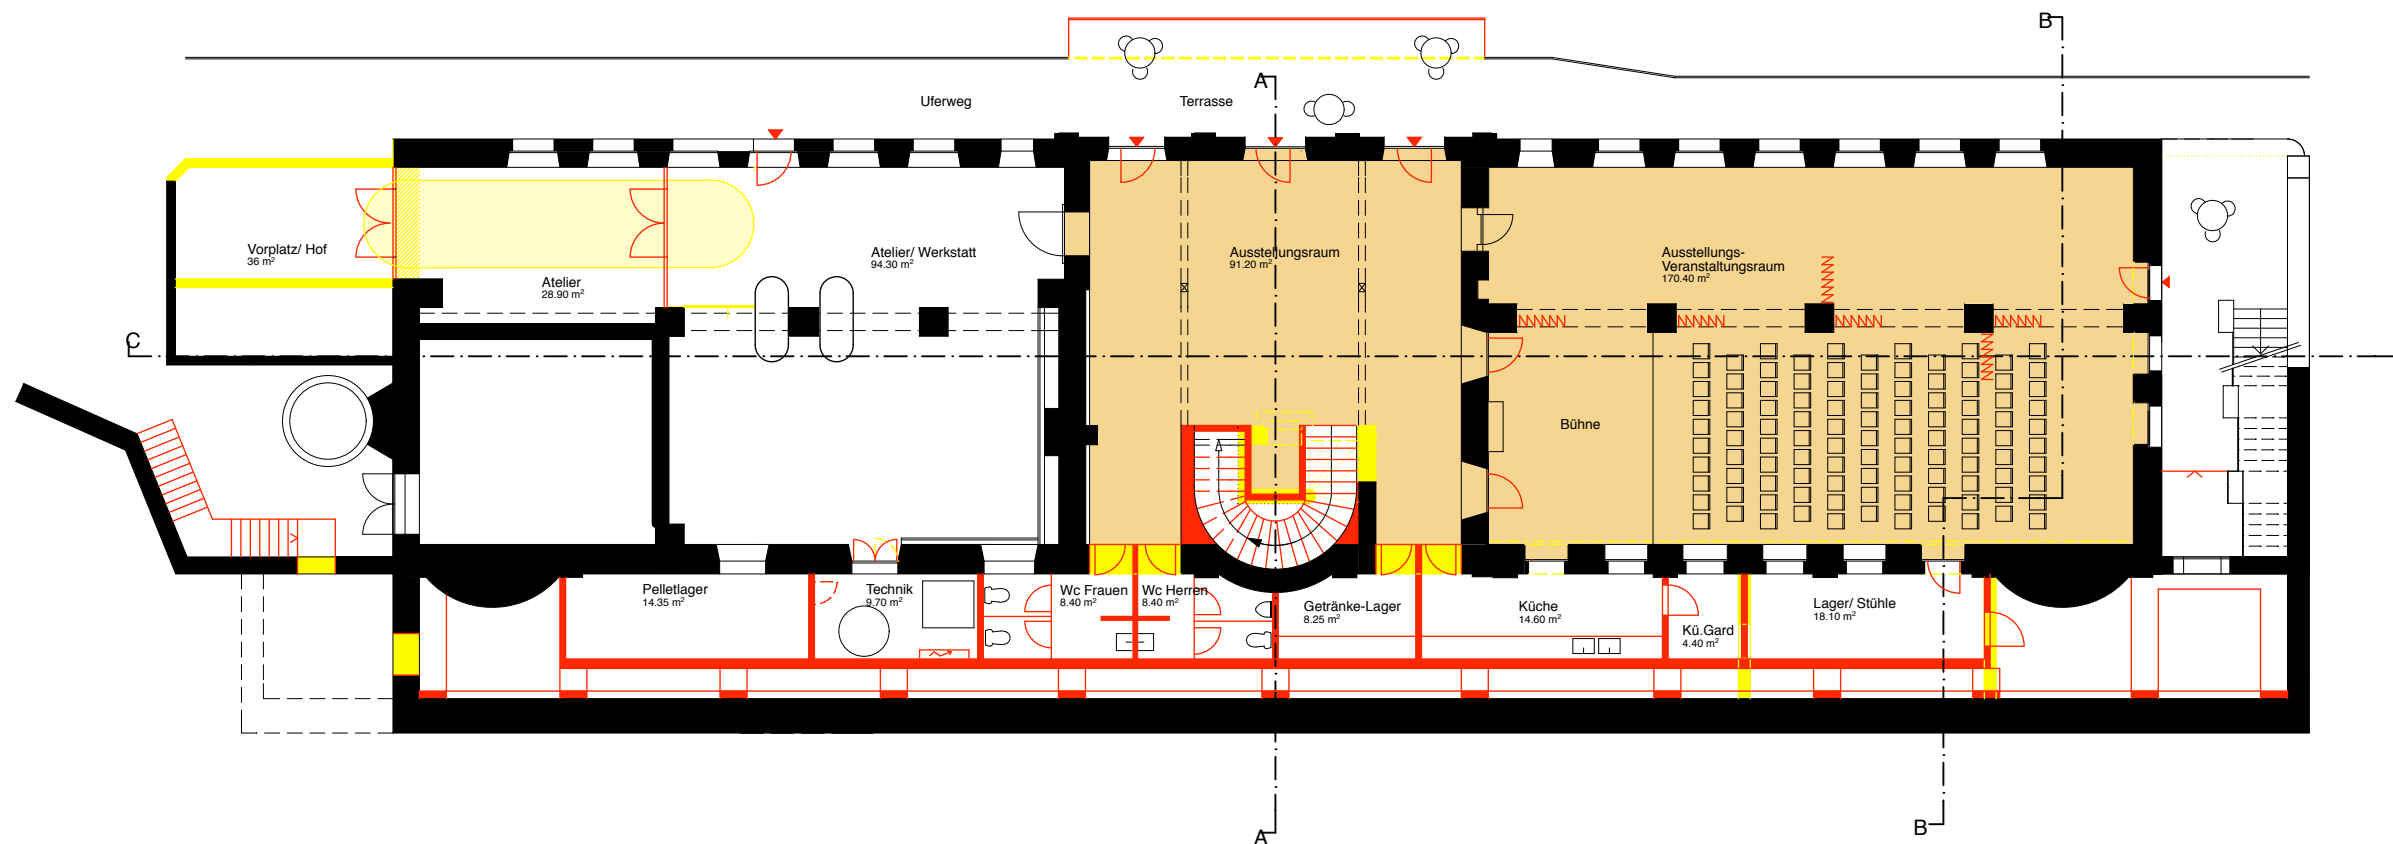

Nutzfläche = 434 m²
 GF = 755.20 m²

Fundaziun NAIRS , Zentrum für Gegenwartskunst
Sanierung/Umbau
 Parzelle Nr. 11-1808

Planungsstand: Sommer 2011

Projekt Nr. 0801

GRUNDRISS UNTERGESCHOSS

M 1 : 200

Planung und Ausführung:


ARGE PR Padrun & Rösch

Legende


- Bestand
- Neu
- Abriss Grundriss
- Abriss Ansicht
- Öffentliche Räume
- Private Räume

Urs Padrun
 Chasa 89
 7545 Guarda
 Tel 081/ 860 09 20
 info@padrun-architektur.ch

Christof Rösch
 Schigliana 183
 7554 Sent
 Tel. 081/ 860 05 98
 ch.roesch@schigliana.com

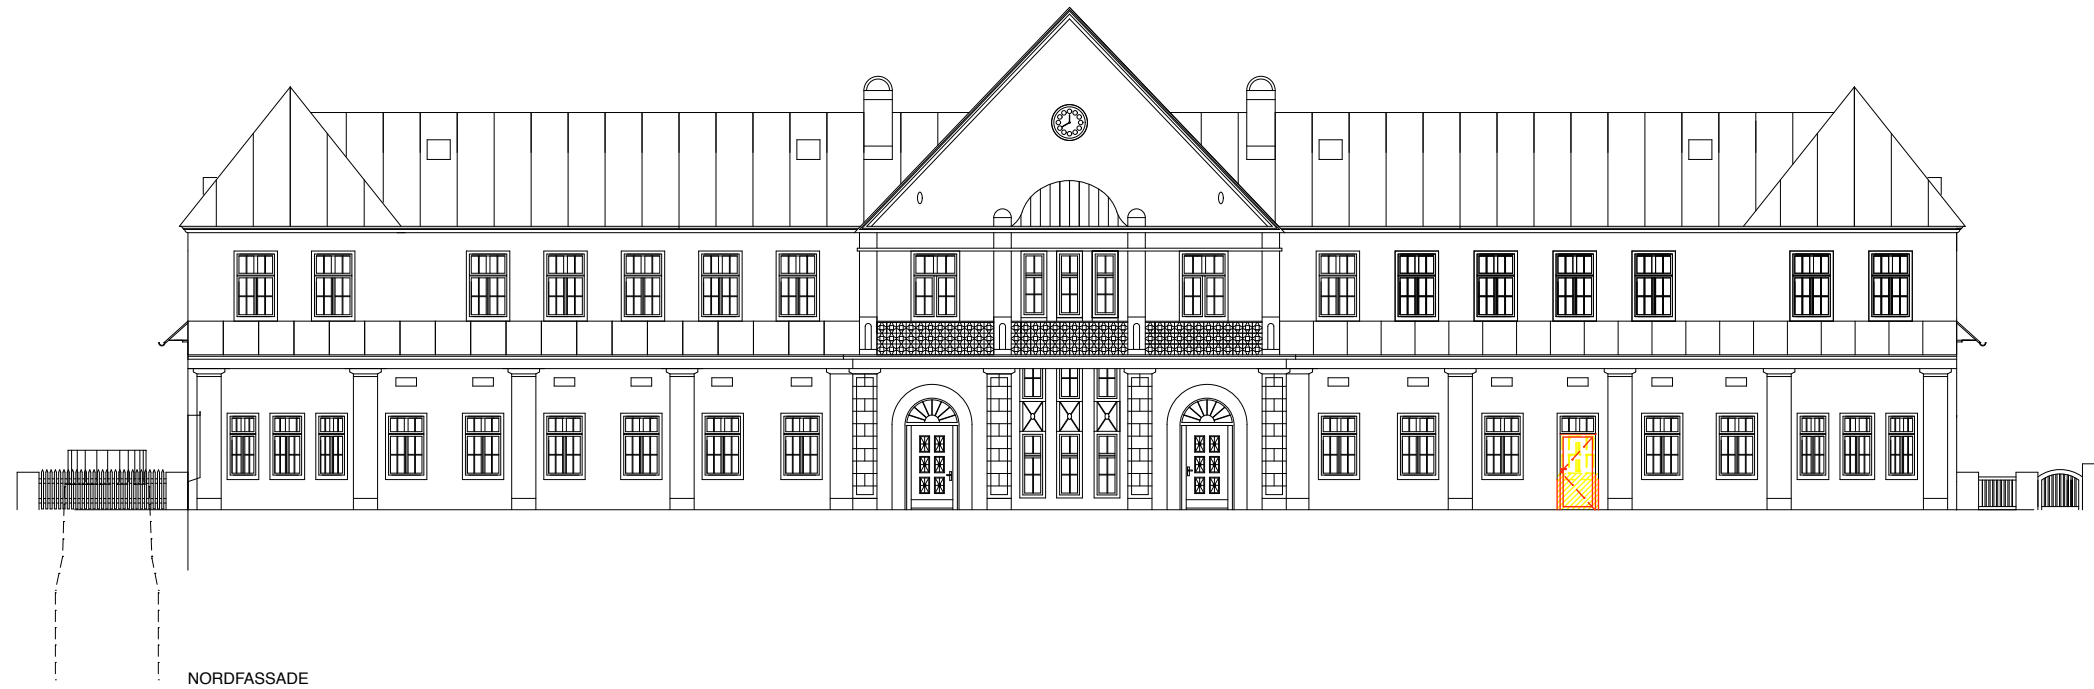

NORDFASSADE

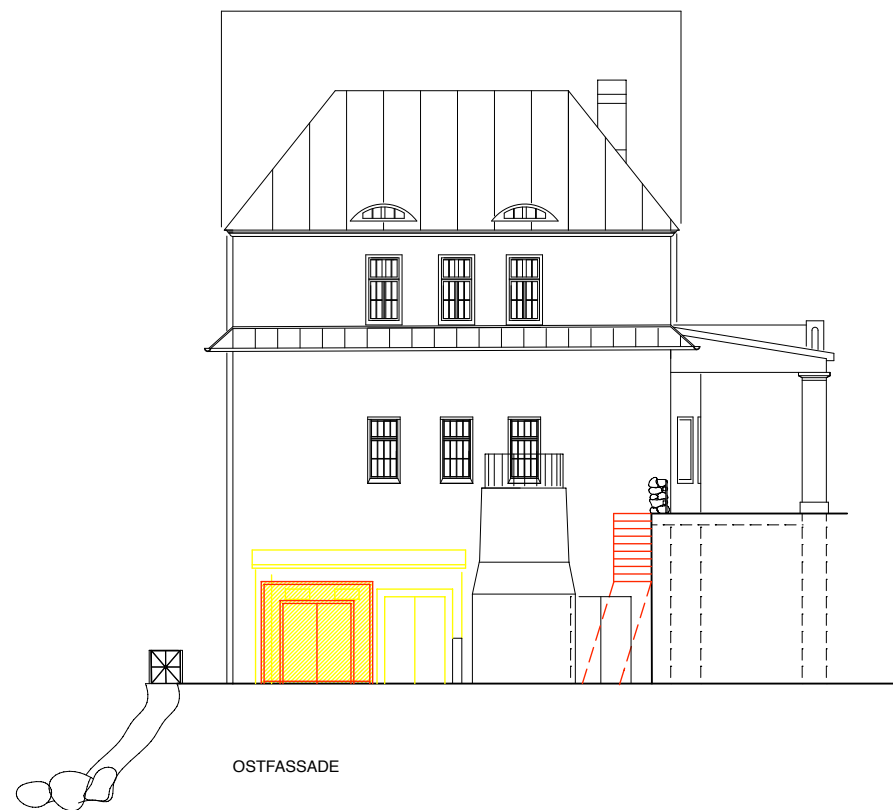

OSTFASSADE

Fundaziun NAIRS , Zentrum für Gegenwartskunst
Sanierung/Umbau
 Parzelle Nr. 11-1808

NORD- UND OSTFASSADE

Legende

Bestand	
Neu	
Abriss Grundriss	
Abriss Ansicht	
Öffentliche Räume	
Private Räume	

Planungsstand: Sommer 2011

Projekt Nr. 0801


M 1 : 200

Planung und Ausführung:

ARGE PR Padrun & Rösch

Urs Padrun
 Chasa 89
 7545 Guarda
 Tel 081/ 860 09 20
 info@padrun-architektur.ch

Christof Rösch
 Schigliana 183
 7554 Sent
 Tel. 081/ 860 05 98
 ch.roesch@schigliana.com

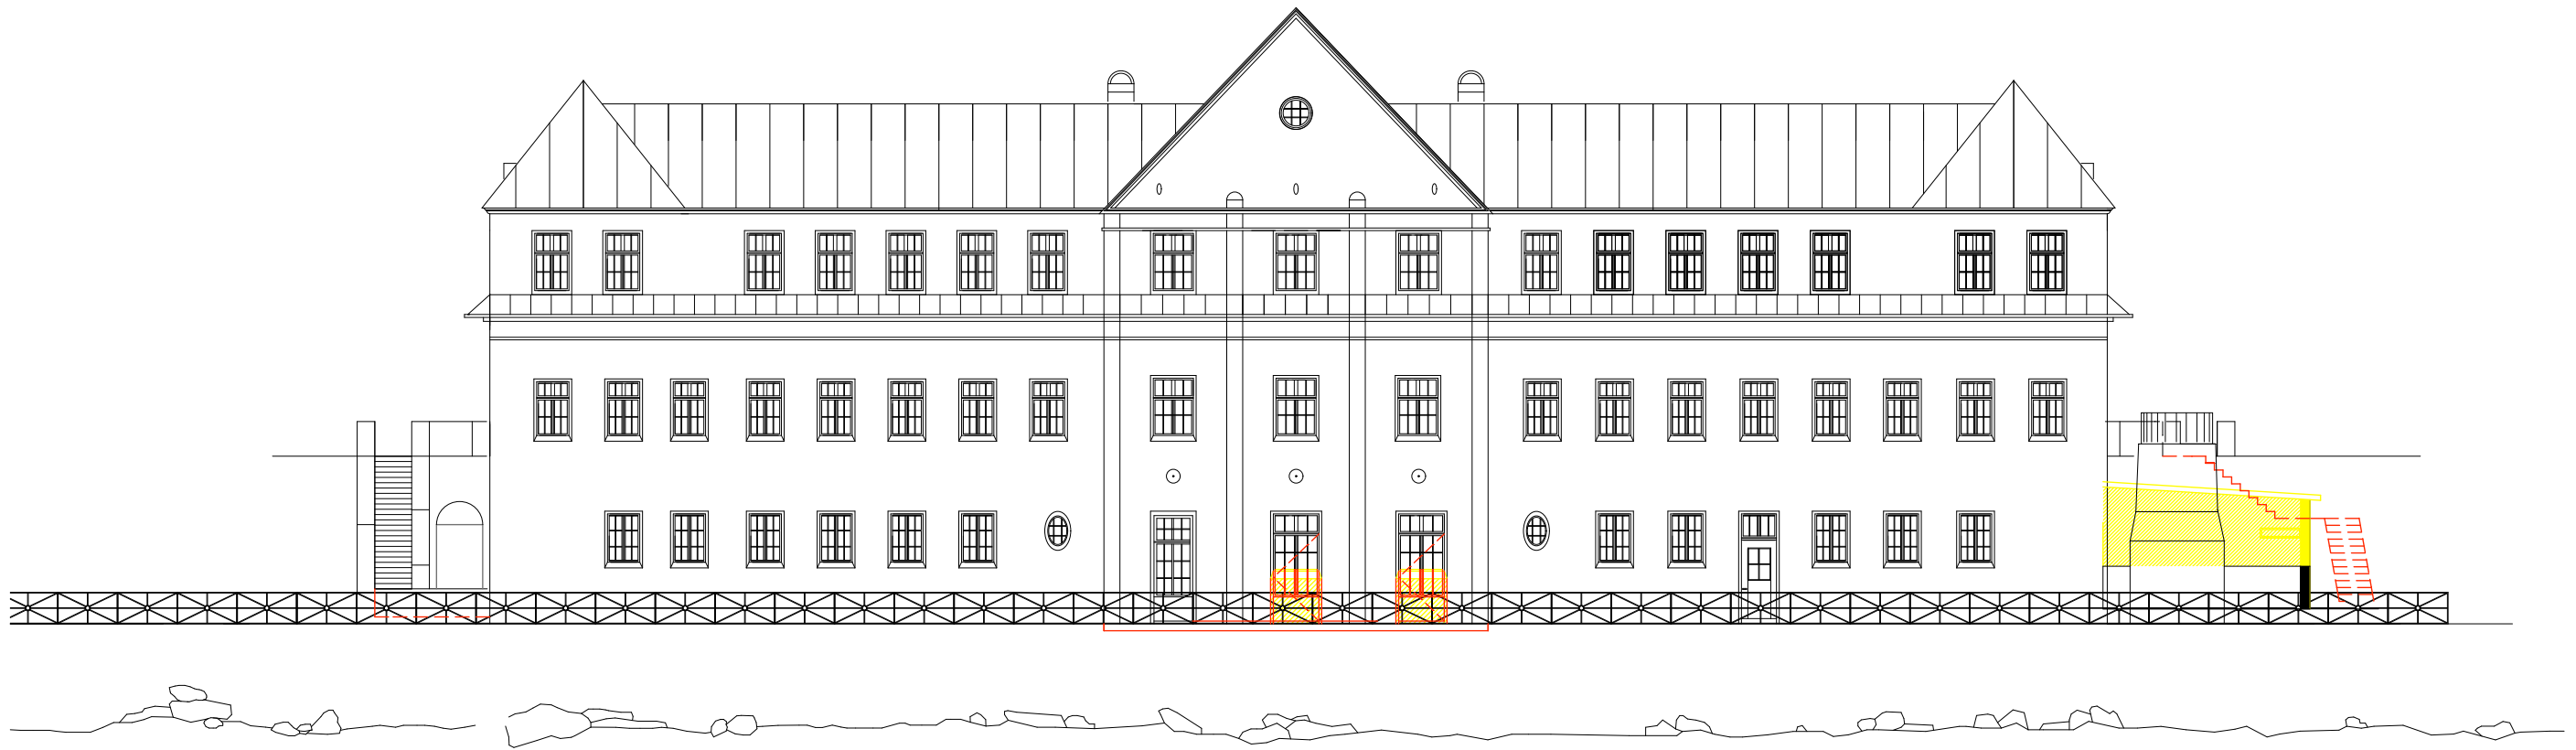

SUEDFASSADE


Fundaziun NAIRS , Zentrum für Gegenwartskunst
Sanierung/Umbau
 Parzelle Nr. 11-1808

Planungsstand: Sommer 2011

Projekt Nr. 0801

SUED- UND WESTFASSADE

M 1 : 200

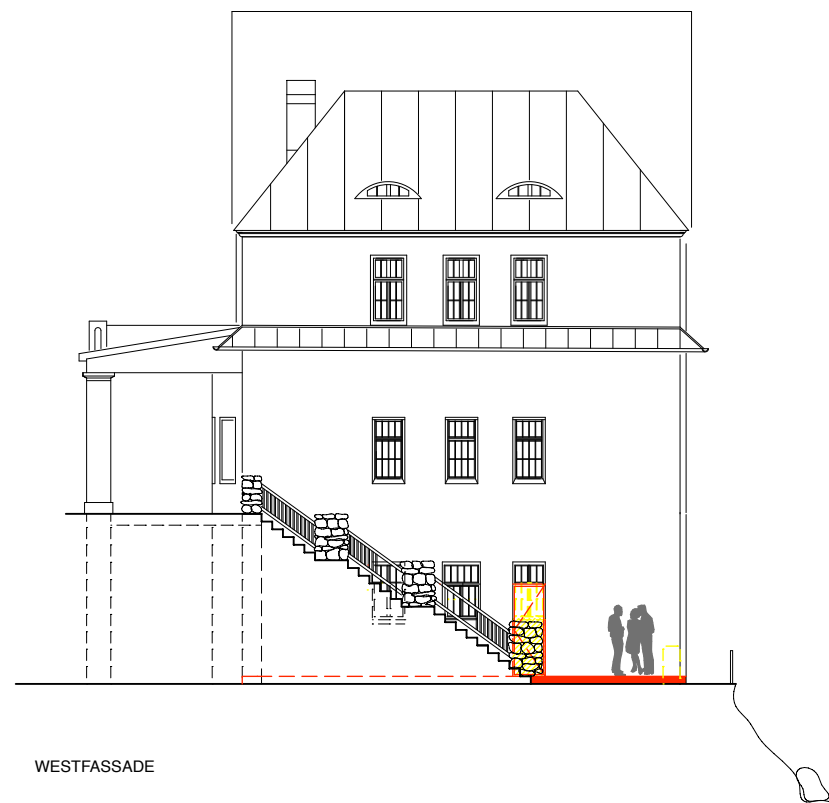

WESTFASSADE

Legende


Bestand	
Neu	
Abriss Grundriss	
Abriss Ansicht	
Öffentliche Räume	
Private Räume	

Planung und Ausführung:

ARGE PR Padrun & Rösch

Urs Padrun
 Chasa 89
 7545 Guarda
 Tel 081/ 860 09 20
 info@padrun-architektur.ch


Christof Rösch
 Schigliana 183
 7554 Sent
 Tel. 081/ 860 05 98
 ch.roesch@schigliana.com

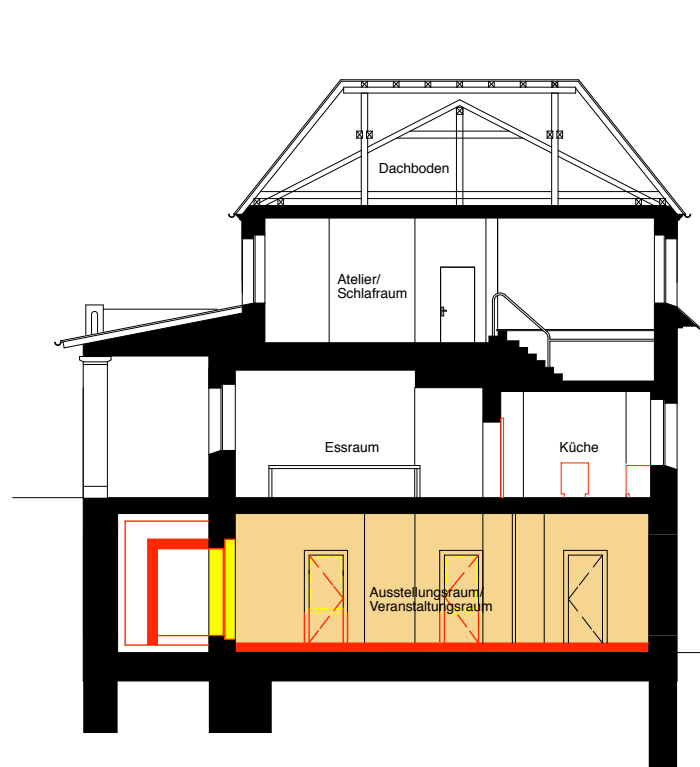

QUERSCHNITT B-B



LÄNGSSCHNITT C-C

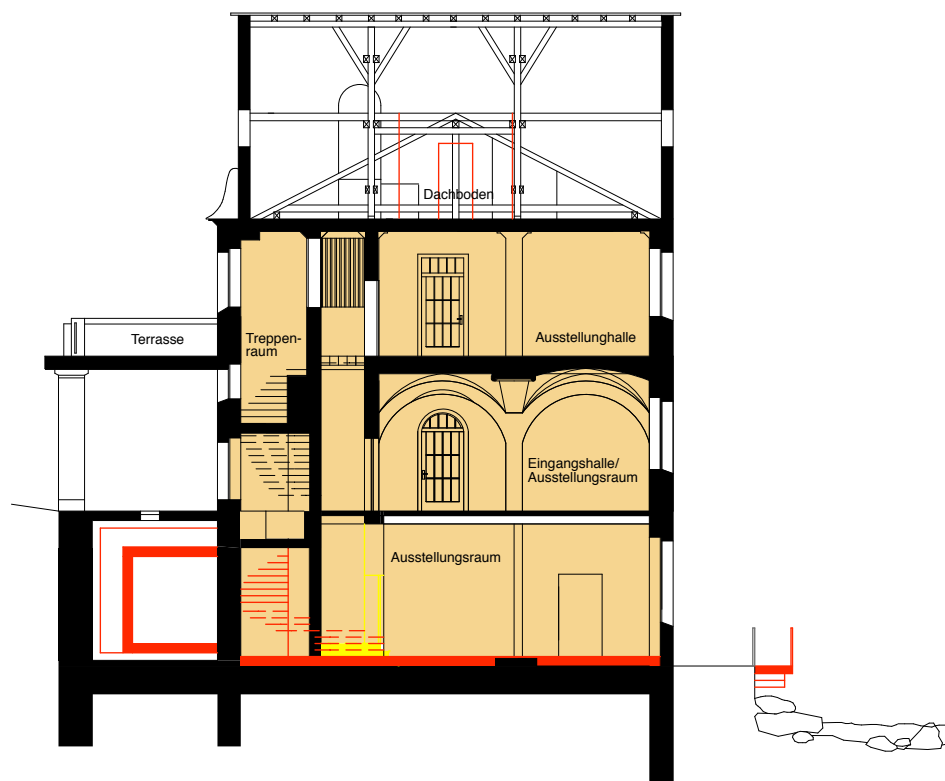

QUERSCHNITT A-A

Fundaziun NAIRS , Zentrum für Gegenwartskunst
Sanierung/ Umbau
 Parzelle Nr. 11-1808

Planungsstand: Sommer 2011

Projekt Nr. 0801

QUER- UND LÄNGSSCHNITTE

M 1 : 200

Legende

Bestand	
Neu	
Abriss Grundriss	
Abriss Ansicht	
Öffentliche Räume	
Private Räume	

Planung und Ausführung:

ARGE PR Padrun & Rösch

Urs Padrun
 Chasa 89
 7545 Guarda
 Tel 081/ 860 09 20
 info@padrun-architektur.ch

Christof Rösch
 Schigliana 183
 7554 Sent
 Tel. 081/ 860 05 98
 ch.roesch@schigliana.com